


n°	Ubicazione	Dimensione	Durata intervento
1	Via Leonardo da Vinci	40,00 x 3,00 m.	dal 10/03/2025 al 18/03/2025
2	Via Caravaggio	15,00 x 3,00 m.	dal 18/03/2025 al 29/04/2025
3	Via del Santuario	15,00 x 3,00 m.	dal 26/03/2025 al 09/05/2025
4	Via del Santuario	25,00 x 4,00 m.	dal 26/03/2025 al 09/05/2025
5	Via Enzo Ferrari	30,00 x 3,50 m.	dall'11/04/2025 al 06/06/2025

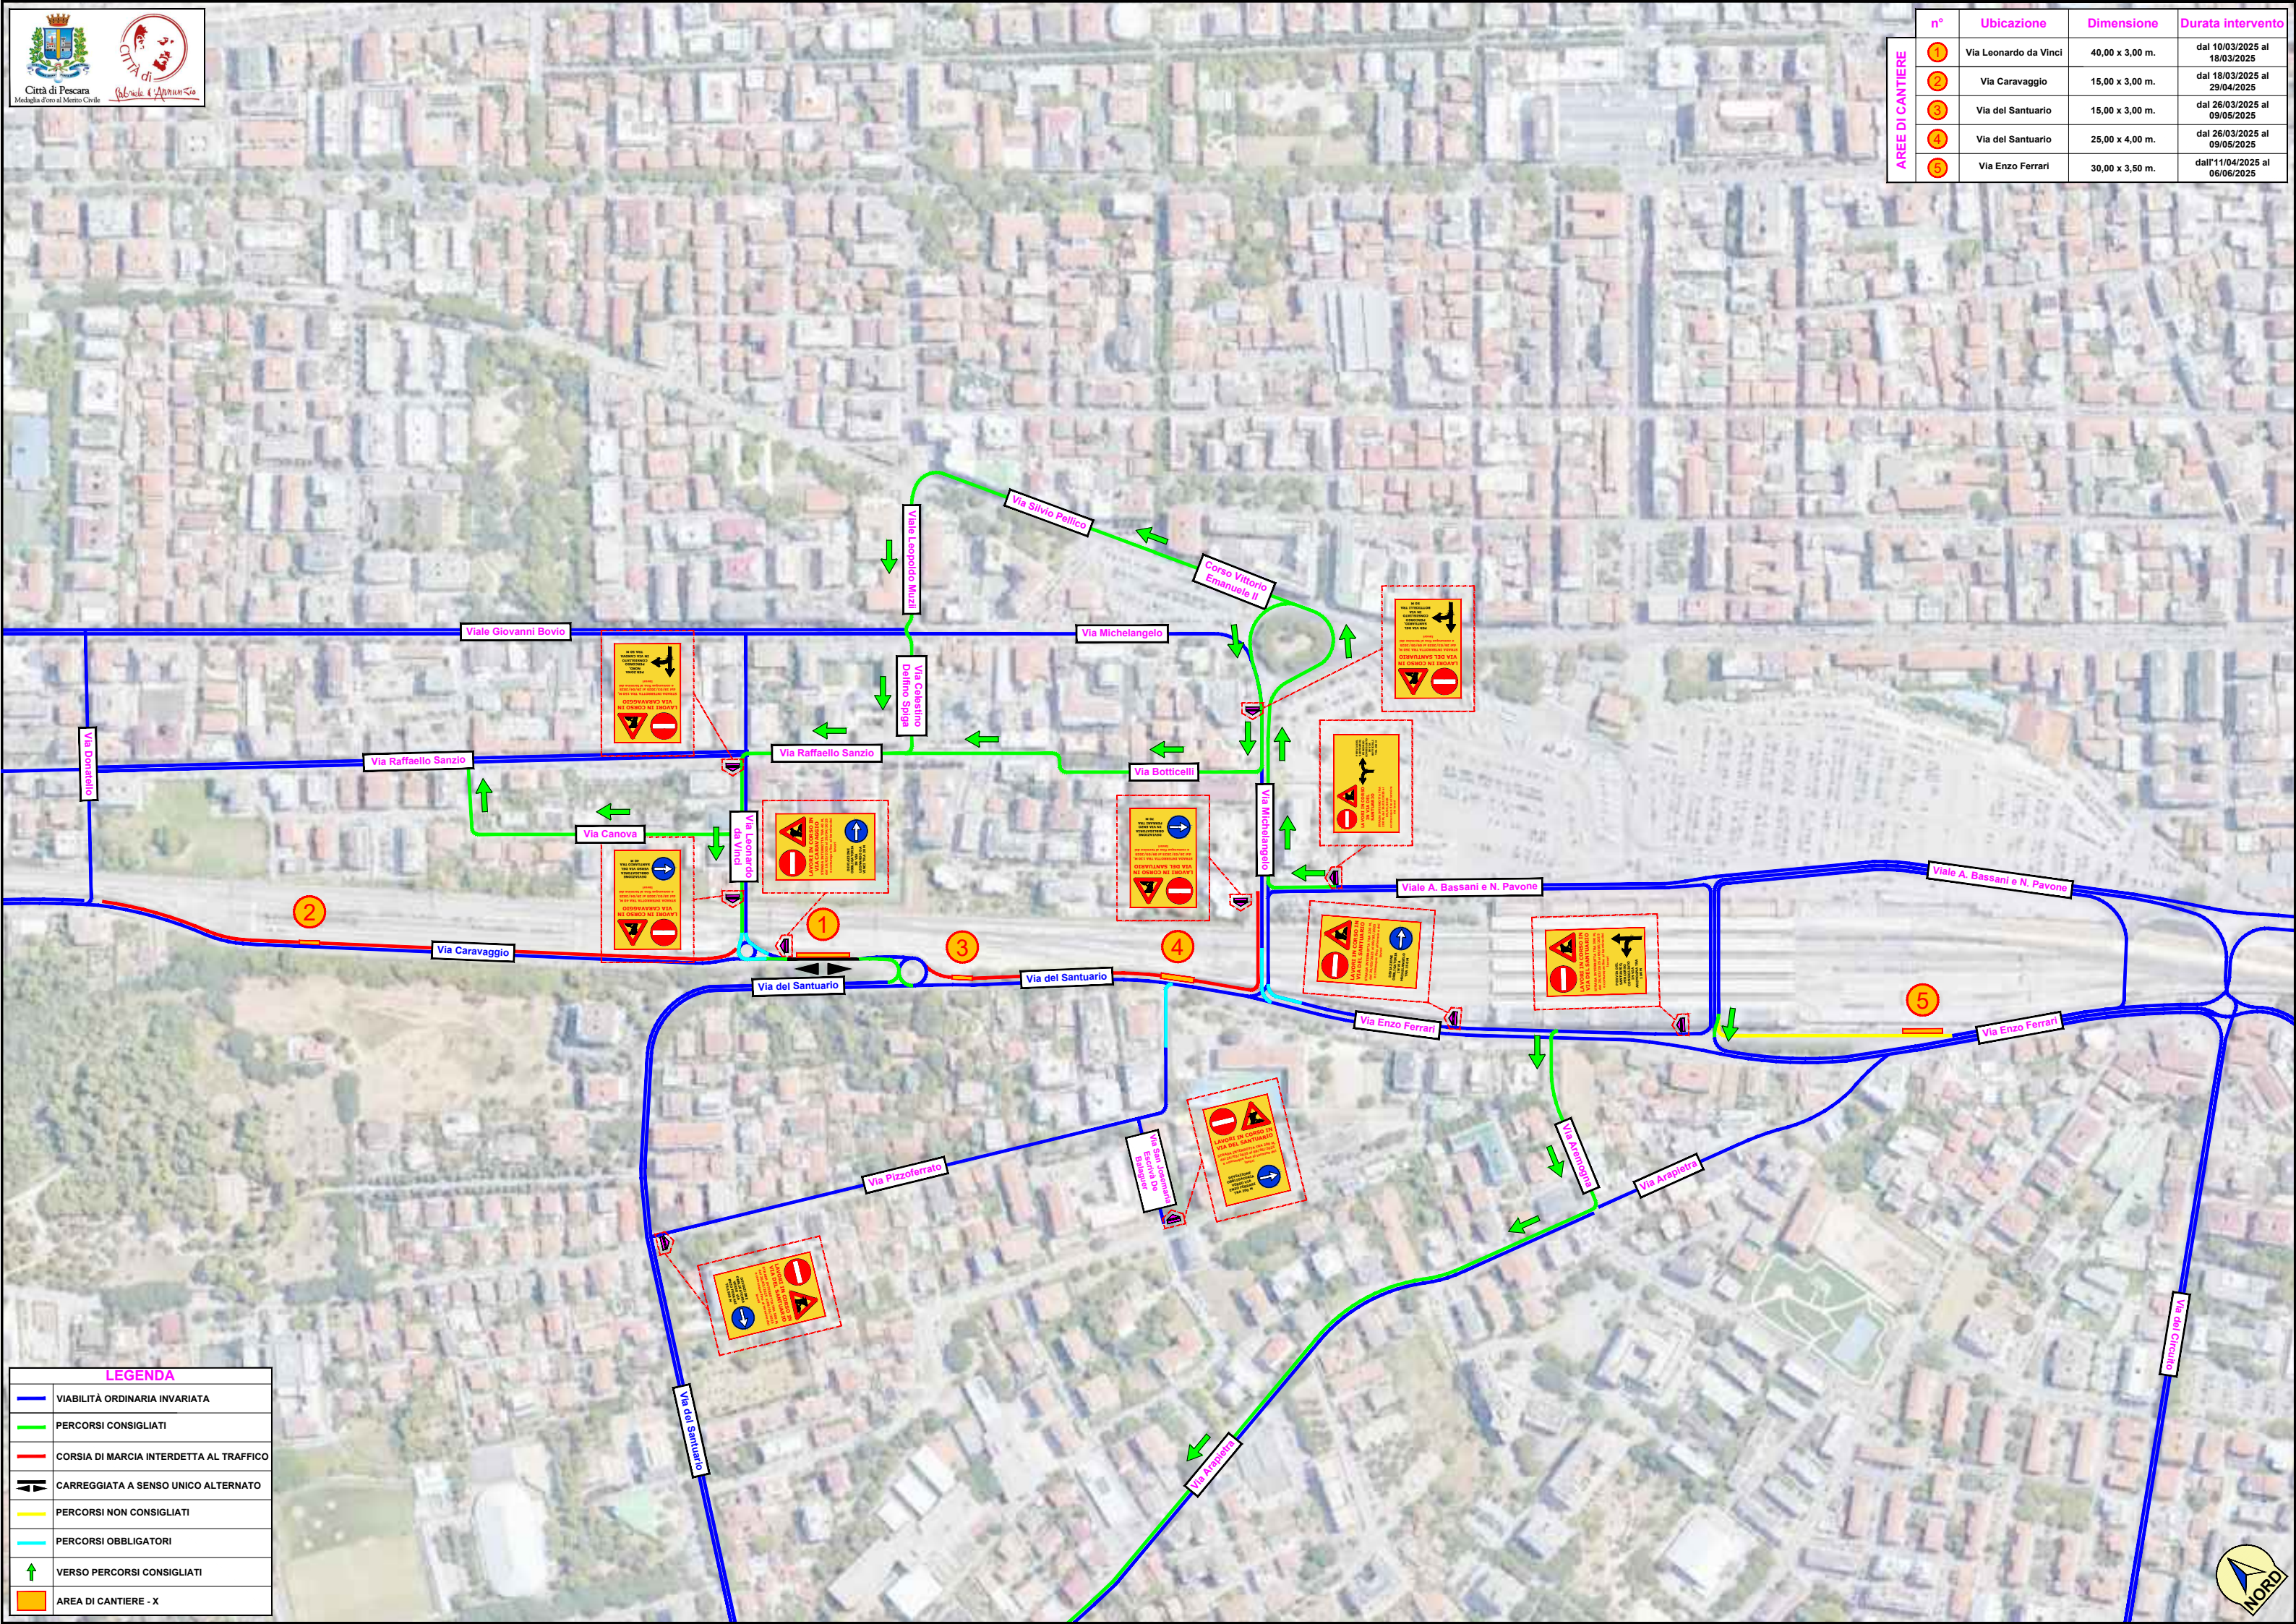

LEGENDA

	VIABILITÀ ORDINARIA INVARIATA
	PERCORSI CONSIGLIATI
	CORSIA DI MARCIA INTERDETTA AL TRAFFICO
	CARREGGIATA A SENSO UNICO ALTERNATO
	PERCORSI NON CONSIGLIATI
	PERCORSI OBBLIGATORI
	VERSO PERCORSI CONSIGLIATI
	AREA DI CANTIERE - X

